

EAST GALLERY
イベントホール 料金表

EAST GALLERY

08/3/10 改正


3F EVENT HALL

□ 1day (平日、土日祝共)	6時間	¥189,000
9:00~21:00 搬入搬出日含	12時間	¥246,750
□ 2days	平日	¥493,500
9:00~21:00 搬入搬出日含	土日祝含	¥509,250
□ 3days	平日	¥698,250
9:00~21:00 搬入搬出日含	土日祝含	¥761,250
□ 4days	平日	¥924,000
9:00~21:00 搬入搬出日含	土日祝含	¥987,000
□ 時間延長 (1時間毎)		
・時間内 (9:00~21:00)		¥31,500
・時間外 (7:00~9:00、21:00~23:00)		¥63,000

面積	220㎡ (66坪)	
床面	カーペット	
壁面	コンクリート、一部鏡張り	
天井	コンクリート 高さ 2.8m	
電気容量	100A、20KvA	
付帯設備	長テーブル×3、丸テーブル×8 スタッキングチェア×30 BGM音響セット(MD、CD、Wカセット、有線) 空調、調光照明、ドリンクカウンター、製氷機	
(基本照明 ¥73,500、音響、照明人件費は別途料金になります)		


BF EVENT HALL

□ 1day (平日、土日祝共)	6時間	¥252,000
9:00~21:00 搬入搬出日含	12時間	¥299,250
□ 2days	平日	¥598,500
9:00~21:00 搬入搬出日含	土日祝含	¥619,500
□ 3days	平日	¥829,500
9:00~21:00 搬入搬出日含	土日祝含	¥892,500
□ 4days	平日	¥1,050,000
9:00~21:00 搬入搬出日含	土日祝含	¥1,155,000
□ 時間延長 (1時間毎)		
・時間内 (9:00~21:00)		¥42,000
・時間外 (7:00~9:00、21:00~23:00)		¥84,000

面積	268㎡ (80坪)	
床面	コンクリート	
壁面	土壁、一部コンクリート	
天井	コンクリート(パイプグリッド施工) 高さ(梁下まで) 3.9m アンダーグラウンド部から 4.6m	
電気容量	100A、20KvA 照明用200A、40KvA	
付帯設備	長テーブル×3、丸テーブル×8 スタッキングチェア×30 BGM音響セット(MD、CD、Wカセット、有線) 空調、調光照明、ドリンクカウンター、製氷機	
(基本照明 ¥73,500、音響、照明人件費は別途料金になります)		


1F EVENT HALL

□ 1day (平日、土日祝共)	6時間	¥189,000
9:00~21:00 搬入搬出日含	12時間	¥246,750
□ 2days	平日	¥493,500
9:00~21:00 搬入搬出日含	土日祝含	¥509,250
□ 3days	平日	¥698,250
9:00~21:00 搬入搬出日含	土日祝含	¥761,250
□ 4days	平日	¥924,000
9:00~21:00 搬入搬出日含	土日祝含	¥987,000
□ 時間延長 (1時間毎)		
・時間内 (9:00~21:00)		¥31,500
・時間外 (7:00~9:00、21:00~23:00)		¥63,000


面積	117㎡ (35坪)	
床面	大理石	
壁面	木目、一部鏡張り	
天井	高さ 2.6m	
電気容量	60A、20KvA	
付帯設備	長テーブル×3、丸テーブル×8 チェア×60 BGM音響セット(MD、CD、Wカセット、有線) 空調、調光照明、ドリンクカウンター、製氷機	

5F BANQUET ROOM

□ 1day (平日、土日祝共)	6時間	¥252,000
9:00~21:00 搬入搬出日含	12時間	¥299,250
□ 2days	平日	¥598,500
9:00~21:00 搬入搬出日含	土日祝含	¥619,500
□ 3days	平日	¥829,500
9:00~21:00 搬入搬出日含	土日祝含	¥892,500
□ 4days	平日	¥1,050,000
9:00~21:00 搬入搬出日含	土日祝含	¥1,155,000
□ 時間延長 (1時間毎)		
・時間内 (9:00~21:00)		¥42,000
・時間外 (7:00~9:00、21:00~23:00)		¥84,000

面積	フロア: 162㎡ (49坪) ロビー: 85㎡ (26坪)	
床面	フロア: 絨毯 ロビー: フローリング	
壁面	シナ合板(ミルクイーホワイト)、一部鏡張り	
天井	シナ合板(ミルクイーホワイト)、中央部鏡張り 高さ 2.6m フロア中央部 4.4m	
電気容量	100A、20KvA	
付帯設備	長テーブル×3、丸テーブル×8 カフェチェア×80、ソファー×5(ロビー) BGM音響セット(MD、CD、Wカセット、有線) 空調、調光照明、ドリンクカウンター	

※上記諸料金は消費税5%が含まれております。

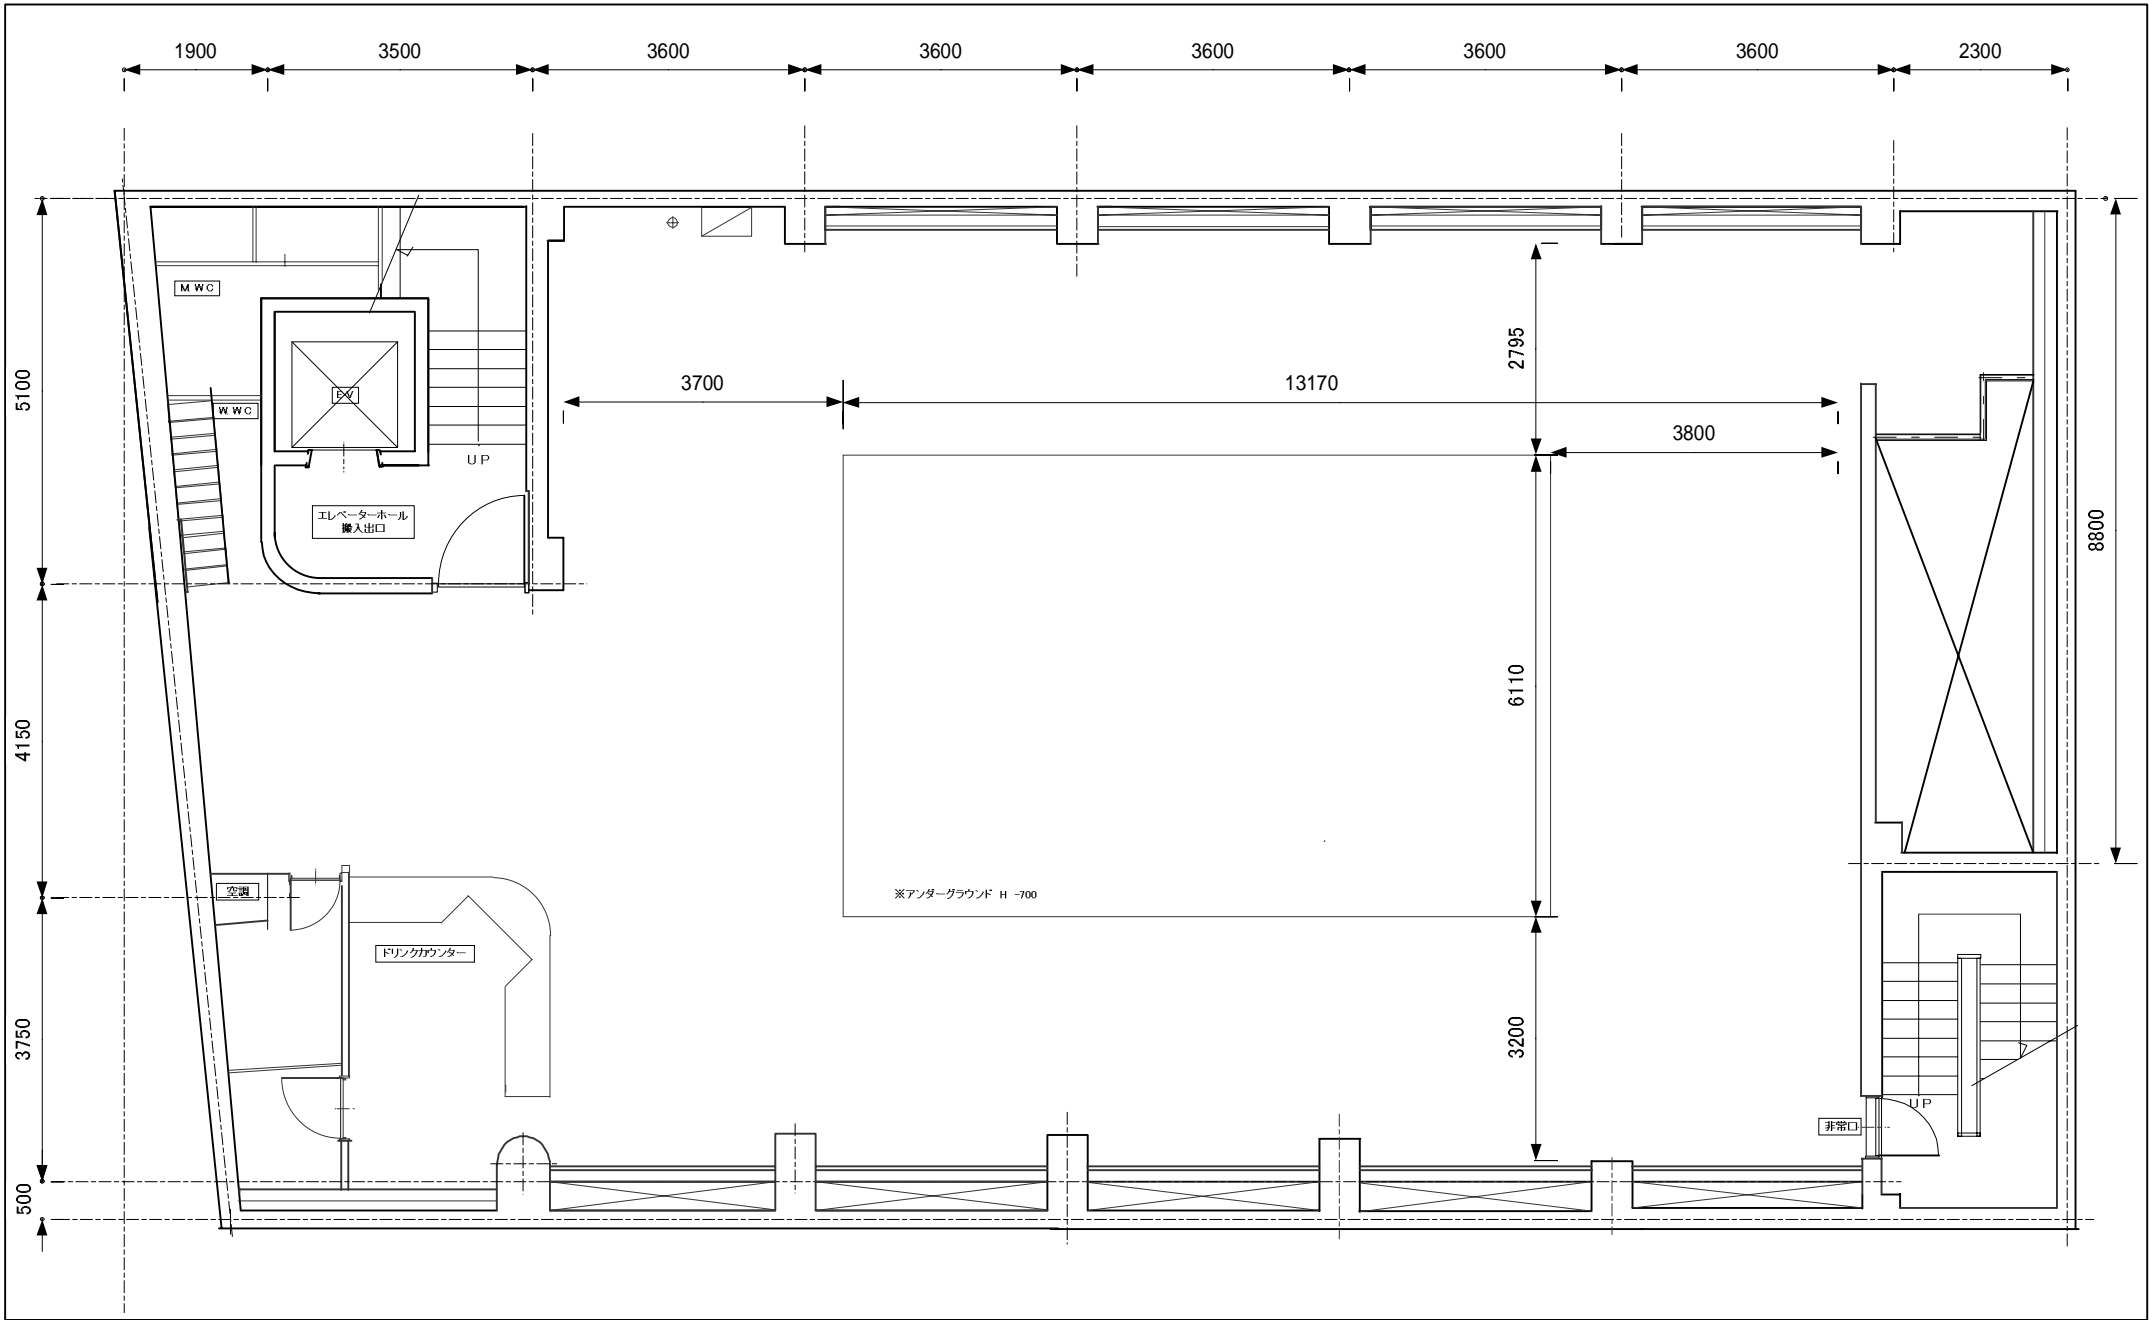


Floor.
EAST GALLERY BF


Title.
平面図

Scale.
1/100

EAST GALLERY

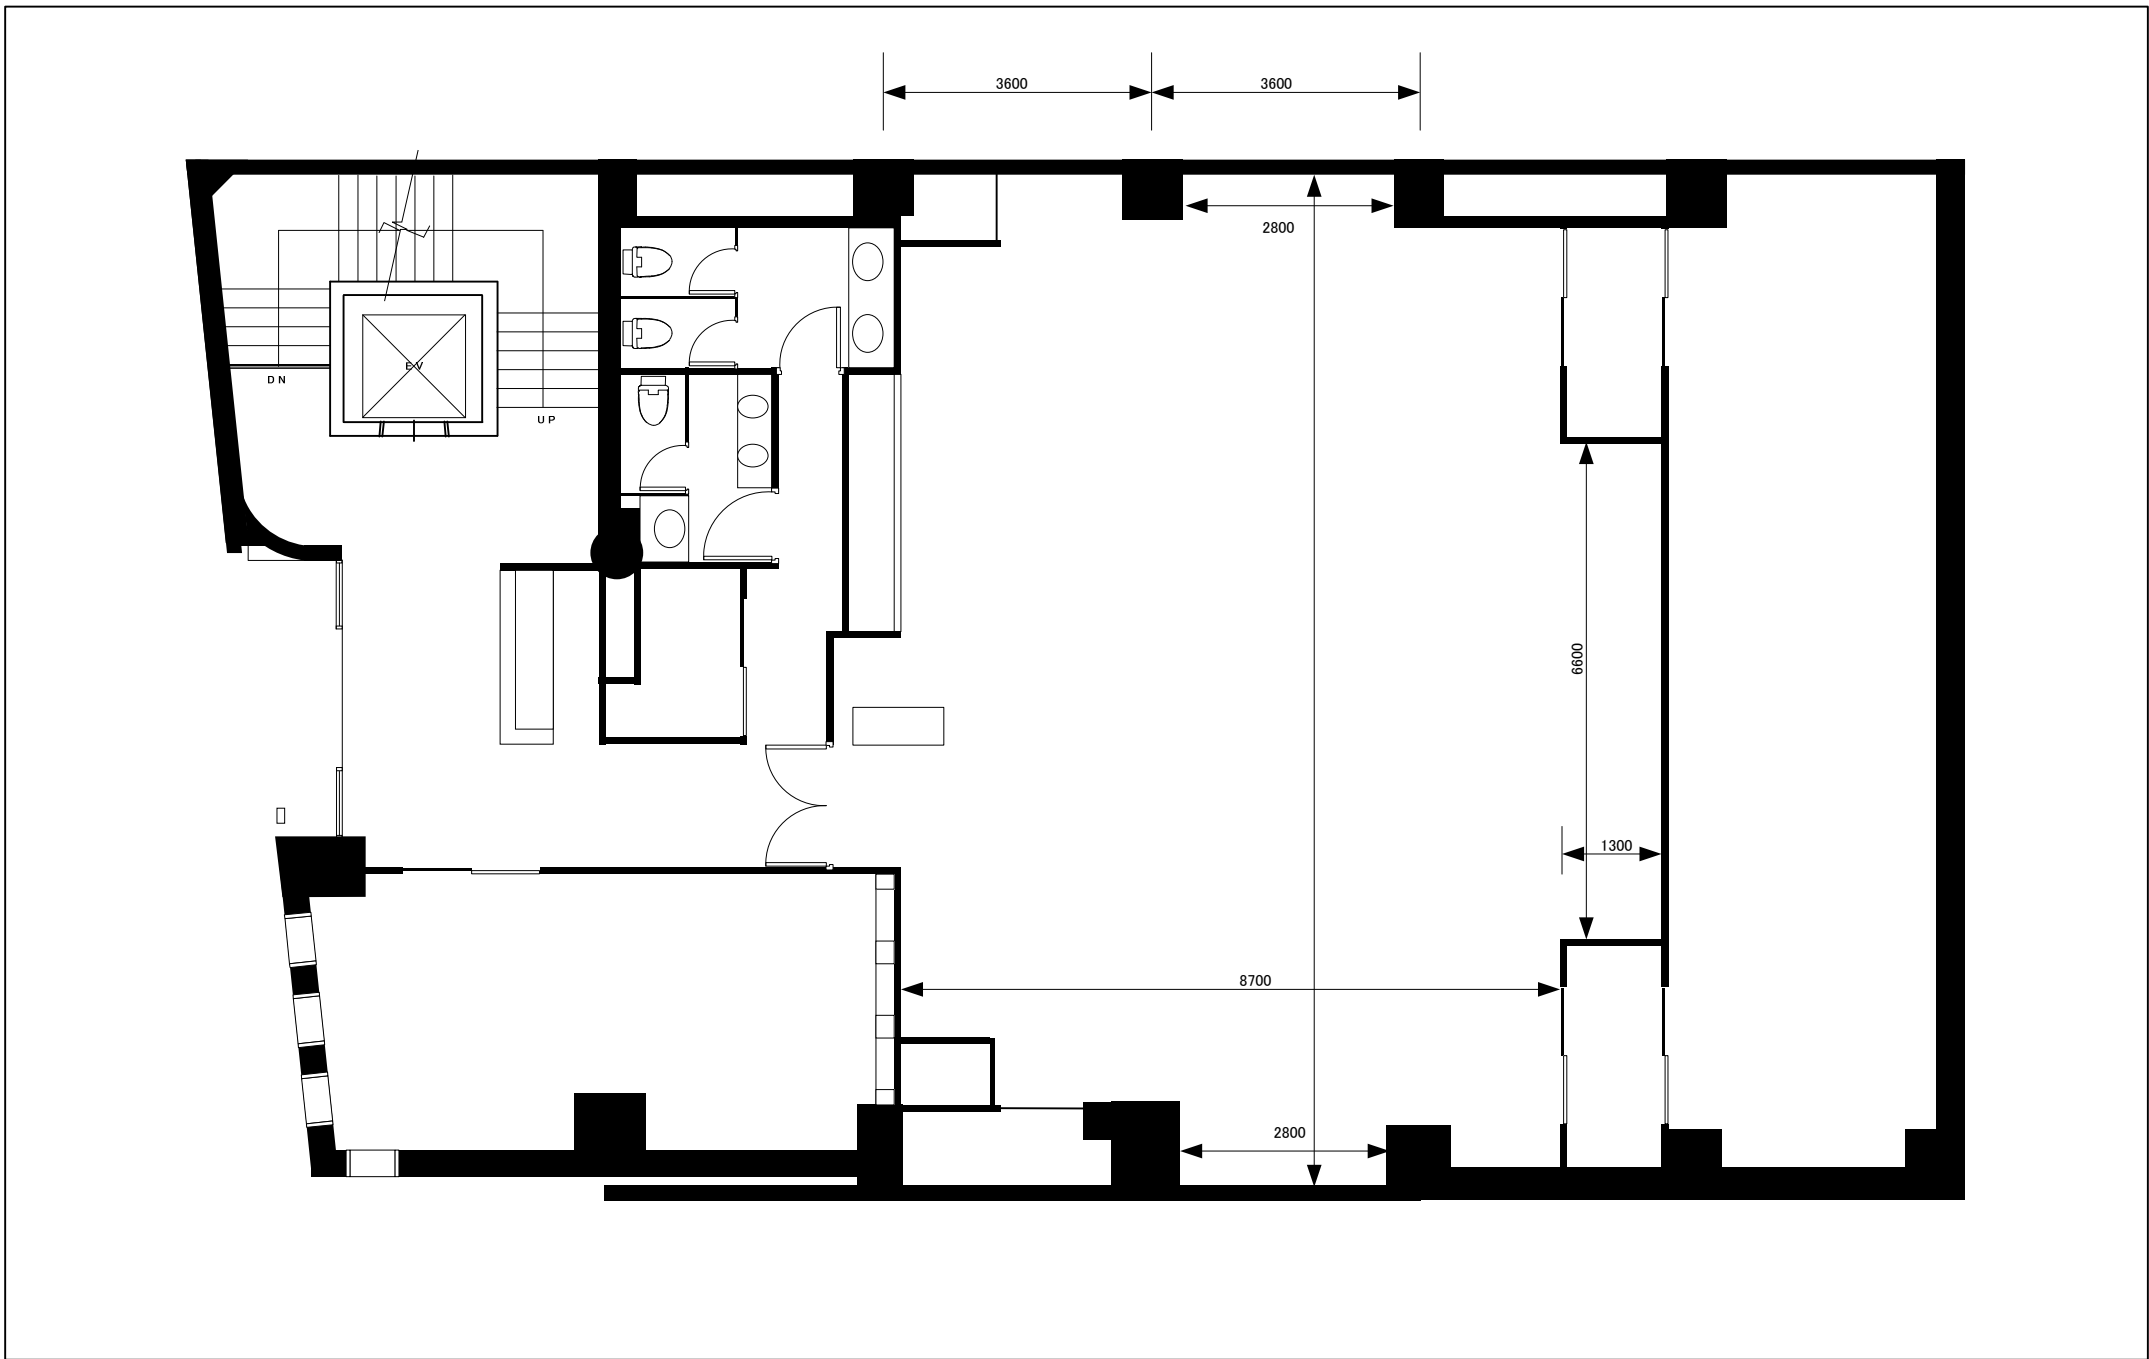

Floor. Le Maxence (EAST GALLERY 1F)	Title.	Date.	Scale. 1/100	
---	--------	-------	-----------------	--

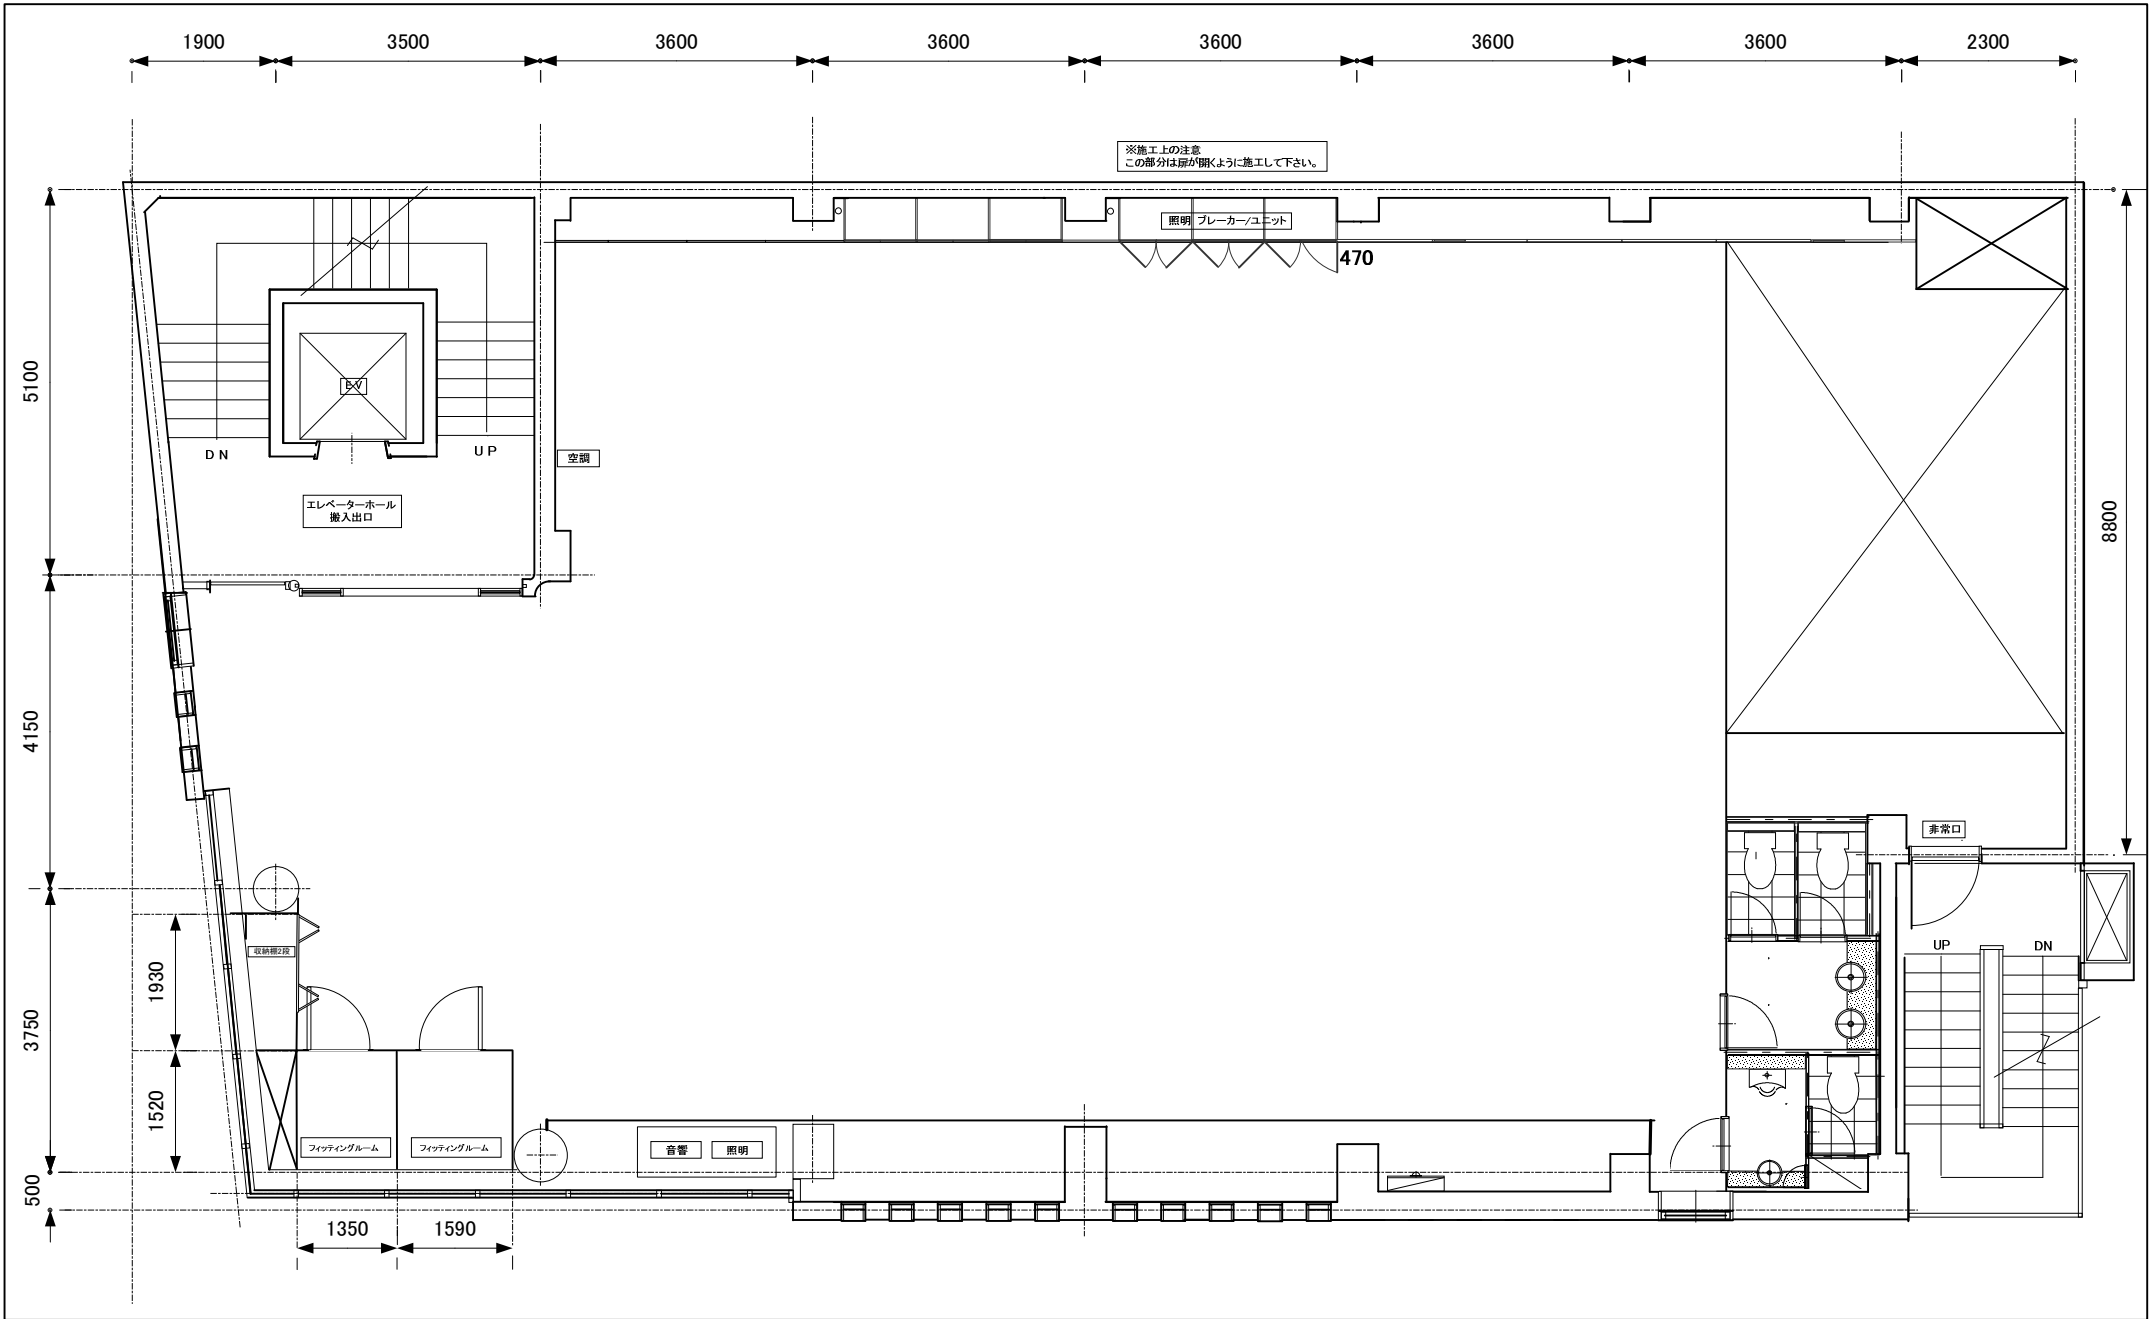


Floor.
EAST GALLERY 3F

Title.
平面図

Scale.
1/100

EAST GALLERY

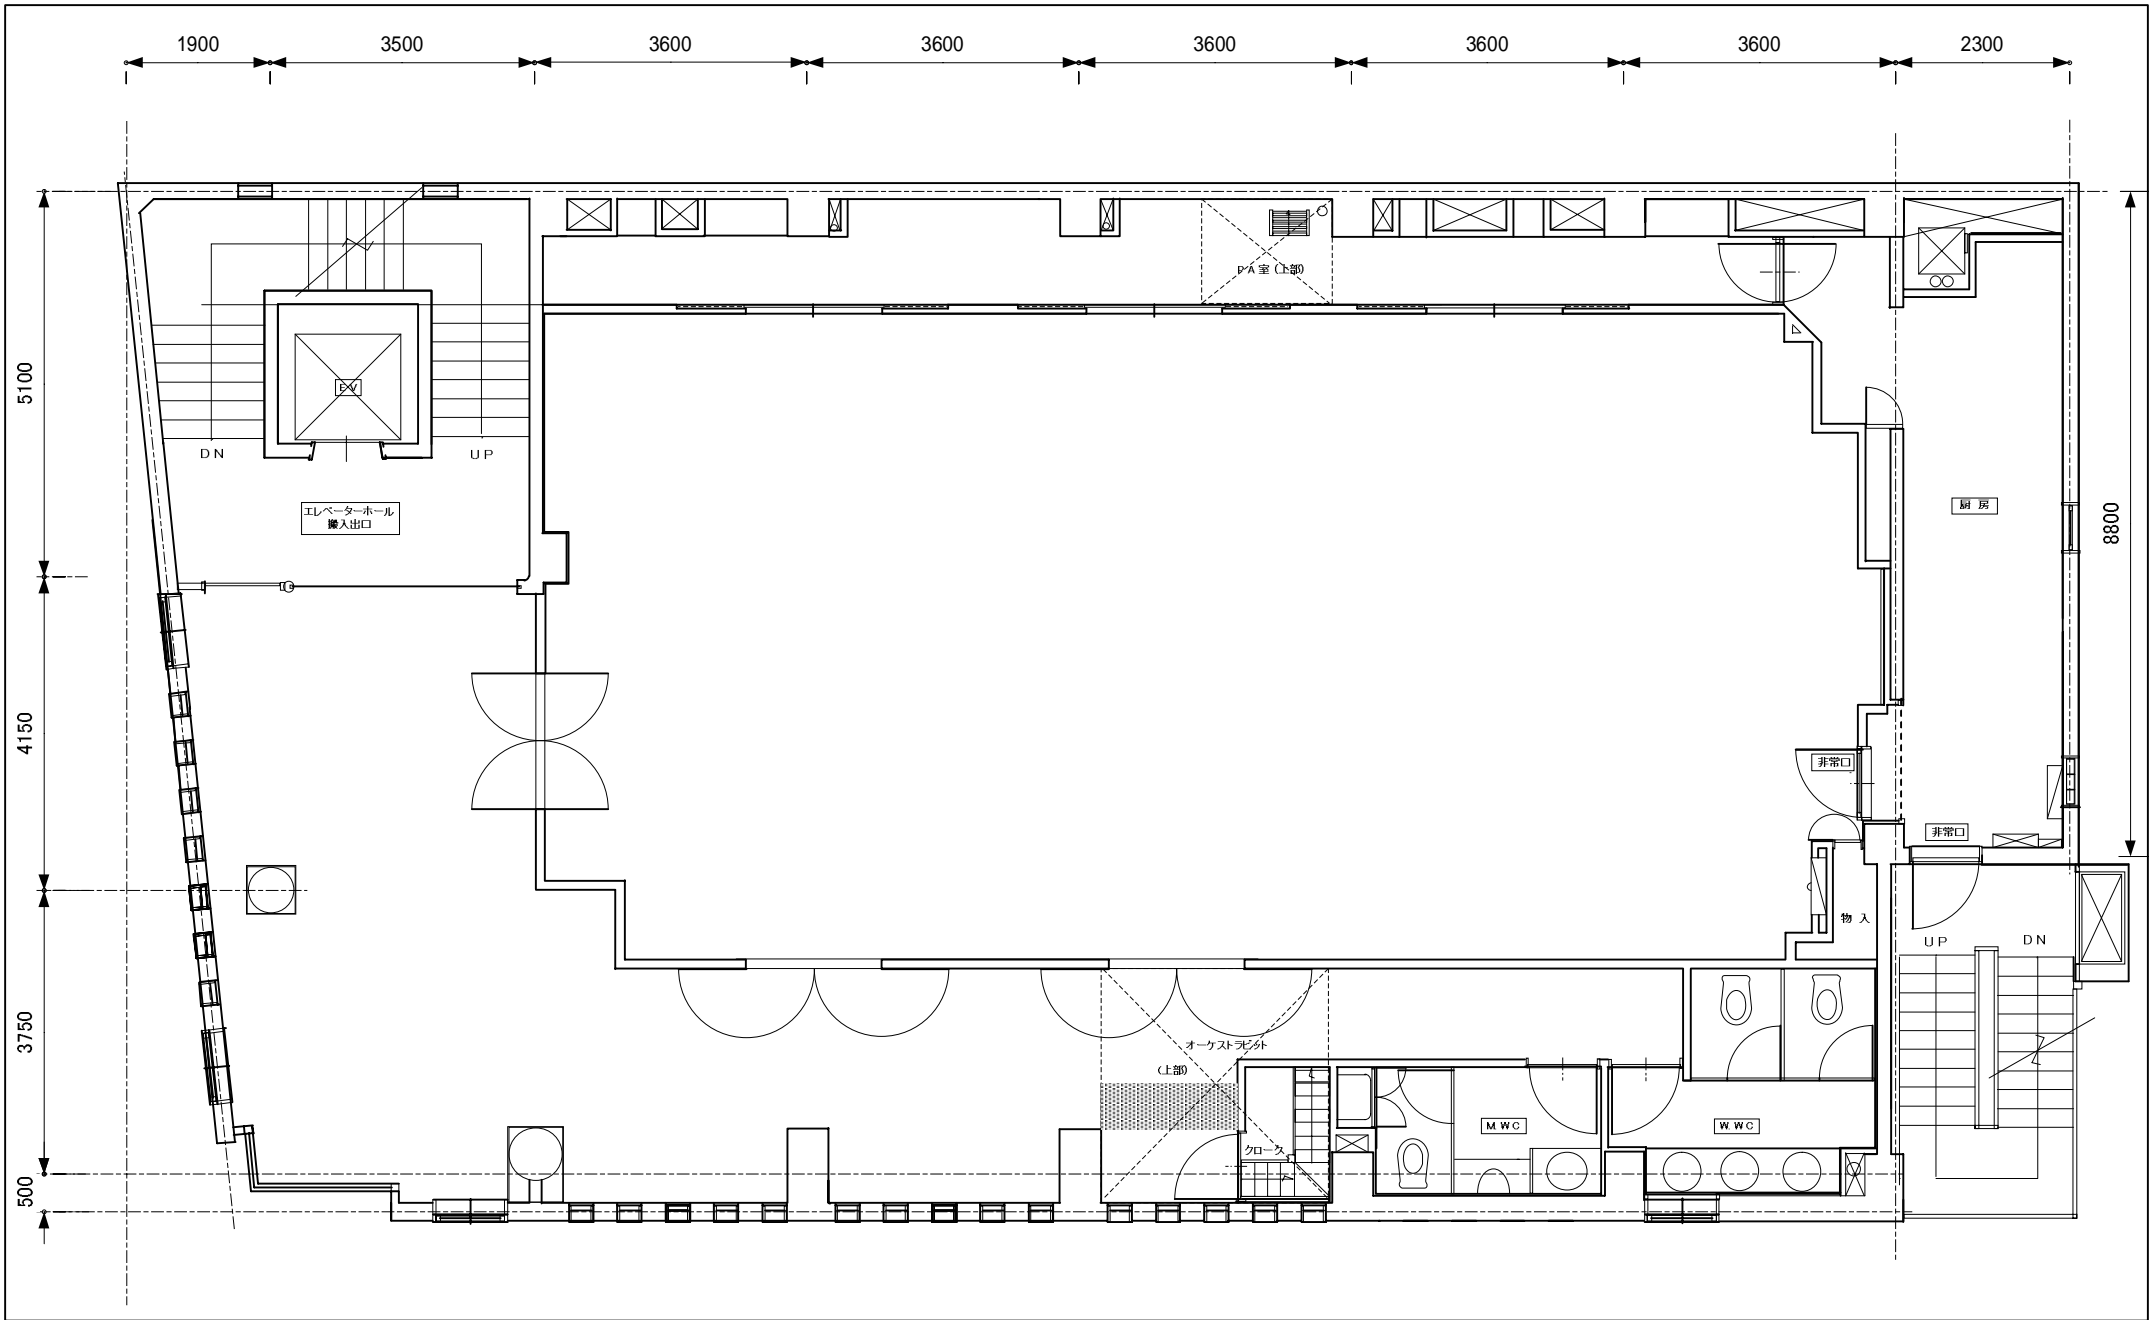

Floor.
Ambassadeurs (EAST GALLERY 5F)

Title.
平面図

Scale.
1 / 100

